

LE CAPITOLE EN CHAMPAGNE // CHÂLONS-EN-CHAMPAGNE

FICHE TECHNIQUE // SALLE DE SPECTACLES




68 Avenue du Président Roosevelt - 51000 Châlons-en-Champagne

Tél. : 03 26 65 50 00 // Fax : 03 26 26 94 83 // www.lecapitole-en-champagne.fr

Contact technique : Jérôme Duboc // jduboc@sepec.fr // 06 48 86 50 85

Contact communication : Christine Carosio // ccarosio@sepec.fr // 06 74 18 50 74

LES ESPACES

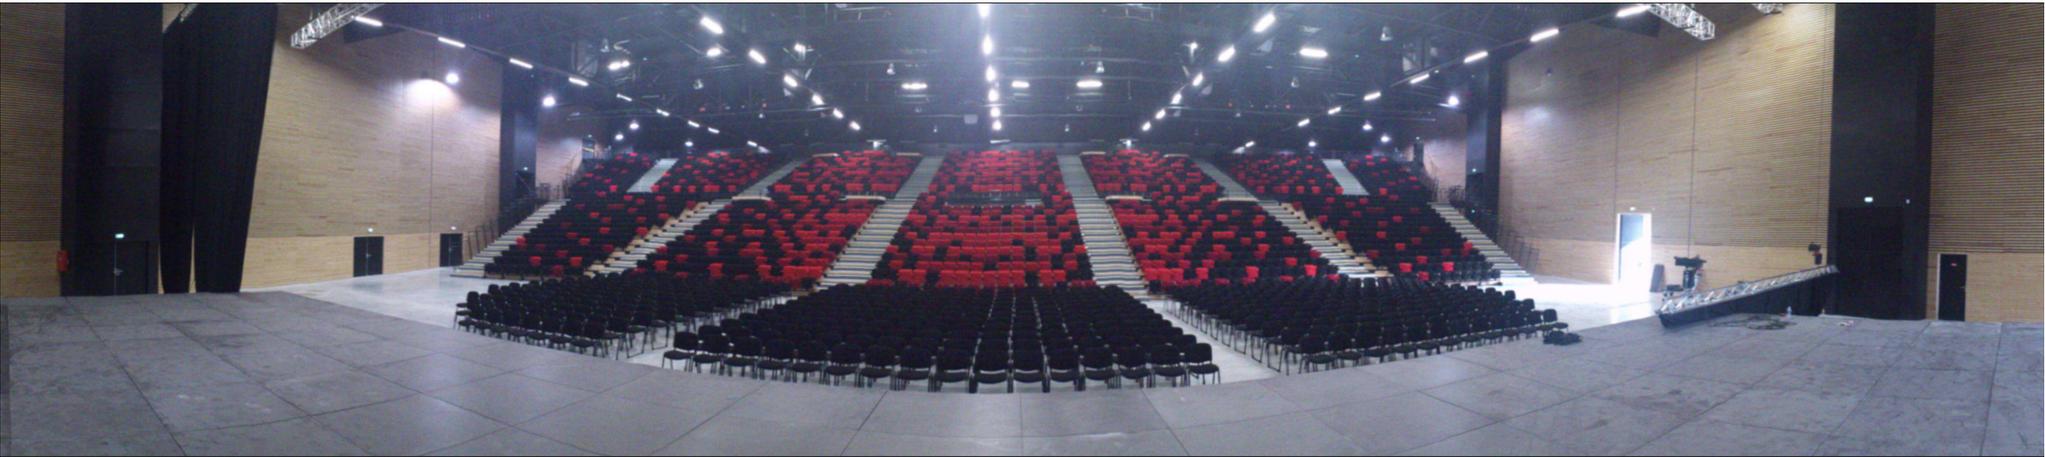


LES DONNEES PRINCIPALES

Jauges

- Jauge tout assis : 800 à 1598 et 800 à 3 000
- Jauge assis-debout : 1500 à 3600
- Jauge tout debout : 3000 à 6000 et 6 000 à 11 000

Aspects techniques

- Hauteur sous passerelle : 10.20m à 10.70m
- Grill Technique
- 2 portes camion
- Départs 250A TRI + 630A TRI + 125A TRI + 65A TRI + 2X32A TRI
- Matériel : scène 350M² type Stacco + 3 escaliers
- 40ml de crash barrière
- 5 Loges équipées

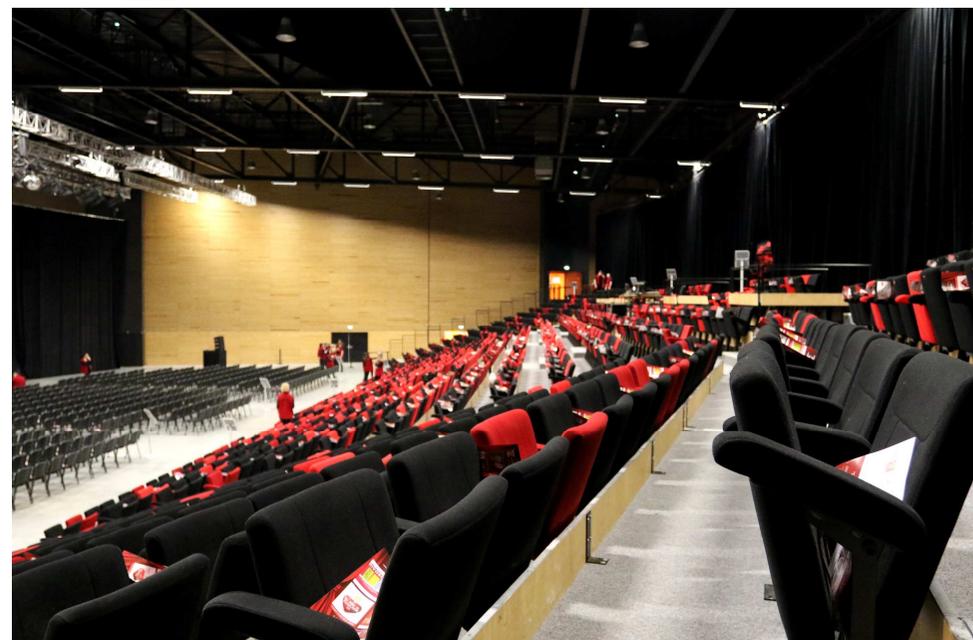

SOMMAIRE


1 - La salle de spectacles

- 1.1 Dimensions générales
- 1.2 Accès
- 1.3 Electricité
- 1.4 Matériel à disposition
- 1.5 Aménagement
- 1.6 Matériel disponible

2 - Les loges

3. Annexes / Plans

- Jauge tout assis : 800 à 1500
- et 800 à 2800 ;
- Jauge assis-debout : 1500 à 3600 ;
- Jauge tout debout : 3000 à 6000 ;

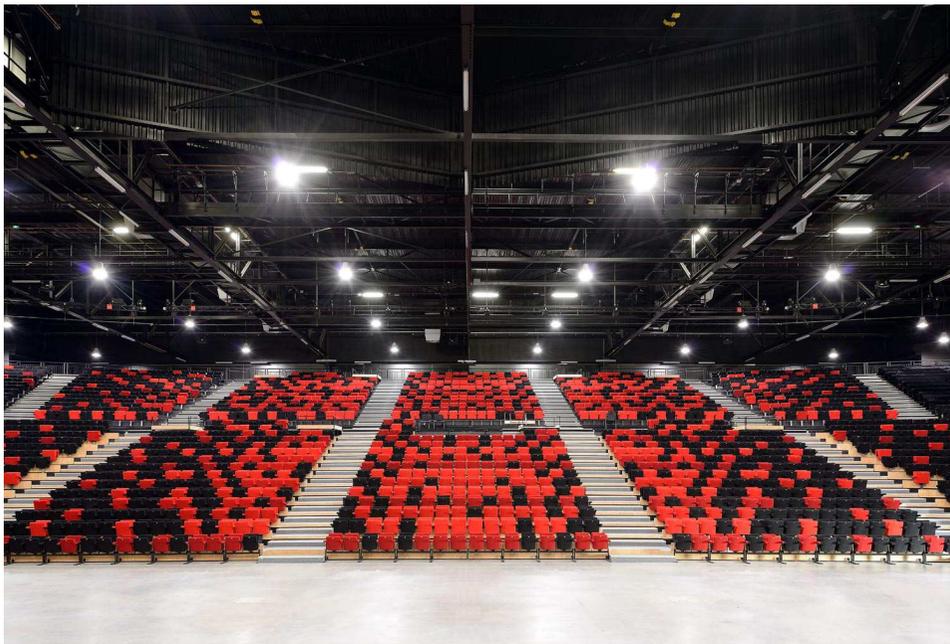

1. LA SALLE DE SPECTACLE

1.1 DIMENSIONS GÉNÉRALES

- Surface : 3270 m²
- Hauteur : sous passerelle = 10.20m à 10.70m
- Grill Technique espace scénique : sur mother grill ; réalisation et étude systématique (nous consulter).

1.2 ACCES

- 2 portes camions de H=4.3m x L=4.3m en arrière scène
- 2 portes latérales de H=3.5m x L=2.5m à jardin

1.3 ELECTRICITE

Electricité : Régime neutre à la terre

Départ son 250A sur powerlock et transformateur d'isolement en amont (câble de 20m).

- Armoire Son 250A avec :
- 1 départ 250A sur jeux de barre ;
- 1 départ 125A triphasé sur P17 ;
- 2 départs 63A triphasé sur P17 ;
- 2 départs 32A triphasé sur P17 ;
- 2 départs 16 A mono sur prise CE.

Départ lumière 630A sur powerlock (câble de 20m).

Armoire Lumières 630A avec :

- 1 départ 630A sur jeux de barre ;
- 1 départ 125A triphasé sur P17 ;
- 2 départs 63A triphasé sur P17 ;
- 2 départs 32A triphasé sur P17 ;
- 2 départs 16 A mono sur prise CE.
- 1 départ 125A triphasé sur P17 (arrière scène).
- 1 départ 63A triphasé sur P17 (arrière scène).
- 2 départs 32A triphasé sur P17 (cour et jardin).
- Trappes réparties dans tout le hall comprenant : soit 1 x 32A triphasé P17 ou soit 2 PC 16 mono ;


En passerelle :

- 5 départs 63A triphasé sur P17 en passerelle.
- 2 départs 32A triphasé sur P17 en passerelle.

En extérieur :

- 2 coffrets électriques pour branchement bus avec :
- 2 départs 32A triphasé sur P17 ;
- 3 départs 16 A mono sur prise CE.

- 1 arrivée d'eau ;
- 1 évacuation.

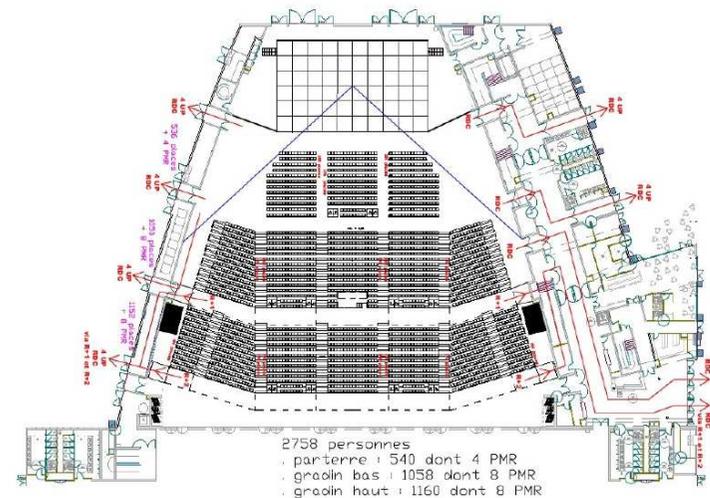

2758 personnes
• parterre : 540 dont 4 PMR
• gradin bas : 1058 dont 8 PMR
• gradin haut : 1160 dont 8 PMR

2. LES LOGES

1.4 MATERIEL A DISPOSITION



- 1 scène de 357m² de type Stacco (10 mailles x 6 mailles) hauteur de 0.8m à 1.5m, maille de 2.44m x 2.44m
- 3 escaliers de scène
- 25 praticables ciseaux de 2 m x 1 m et de hauteur allant de 0.20m à 1 m
- 3 rampes camion
- 100m passage de câbles 3 voies

1.5 AMENAGEMENT

- 1 gradin bas comprenant 1058 places dont 8 PMR.
- 1 gradin haut comprenant 1160 places dont 8 PMR.
- 1 parterre de chaises comprenant 540 places au maximum dont 4 PMR.

1.6 MATERIEL DISPONIBLE

- 100 barrières de police de 2m
- 1 tire palette
- 1 chariot élévateur 2T5 avec translation
- 1 télécommande 8 moteurs
- 1 télécommande 2 moteur
- 20 rideaux pour occultations de 6m x 9m
- 20 moteurs 500 Kg
- 18 moteurs 1Tonnes
- 200 ml de pont alu Triangulaire série 300
- 48ml de pont alu Triangulaire série 500
- 1 kit scénique en pont alu Carré série 400 (nous consulter pour les modalités d'utilisation)
- 800 fauteuils tissus noirs pour le parterre de chaise
- 40ml de crash barrière
- 1 scène de 357m² (10 mailles x 6 mailles) hauteur de 0.8m à 1.5m
- 3 escaliers de scène
- 45 praticables ciseaux de 2 m x 1 m et de hauteur allant de 0.20m à 1 m dessus bois
- 3 rampes camion
- 100m passage de câbles 3 voies

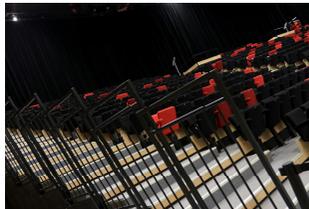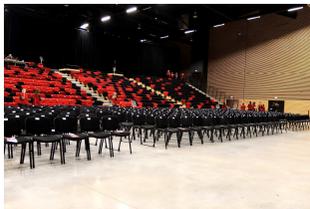

Couverture WIFI de l'ensemble des espaces.

Loge 1 : 30m²

- 1 canapé ;
- 1 fauteuil ;
- 1 coiffeuse avec miroir et lampes de côté ;
- 1 miroir mural ;
- 1 table basse ;
- 1 meuble bas ;
- 1 télévision ;
- 1 mini réfrigérateur ;
- 1 lavabo avec sous meuble et miroir.

Loge 2 : 24m² (loge artiste)

- 1 canapé ;
- 1 fauteuil ;
- 1 coiffeuse avec miroir et lampes de côté ;
- 1 miroir mural ;
- 1 table basse ;
- 1 meuble bas ;
- 1 télévision ;
- 1 mini réfrigérateur ;
- 1 WC privatif ;
- 1 douche privative ;
- 1 lavabo avec miroir privatif.

Loge 3 : 23m² (loge artiste)


- 1 canapé ;
- 1 fauteuil ;
- 1 coiffeuse avec miroir et lampes de côté ;
- 1 miroir mural ;
- 1 table basse ;
- 1 meuble bas ;
- 1 Télévision ;
- 1 mini réfrigérateur ;
- 1 WC privatif ;
- 1 douche privative ;
- 1 lavabo avec miroir privatif ;

Loge 4 : 13m²

- 1 canapé ;
- 1 fauteuil ;
- 1 coiffeuse avec miroir et lampes de côté ;
- 1 miroir mural ;
- 1 table basse ;
- 1 meuble bas ;
- 1 télévision ;
- 1 mini réfrigérateur ;
- 1 lavabo avec sous meuble et miroir.


Loge 5 / VIP 6 : 70m²

- 1 canapé ;
- 1 fauteuil ;
- 1 coiffeuse avec miroir et lampes de côté ;
- 1 miroir mural ;
- 1 table basse ;
- 1 meuble bas ;
- 1 télévision ;
- 4 chauffeuses noires ;

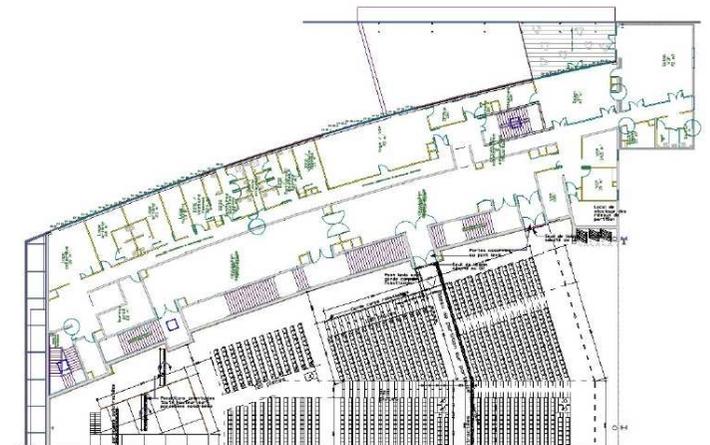


4. ANNEXES / PLANS

JAUGE TOUT ASSIS // 1 202 PERSONNES

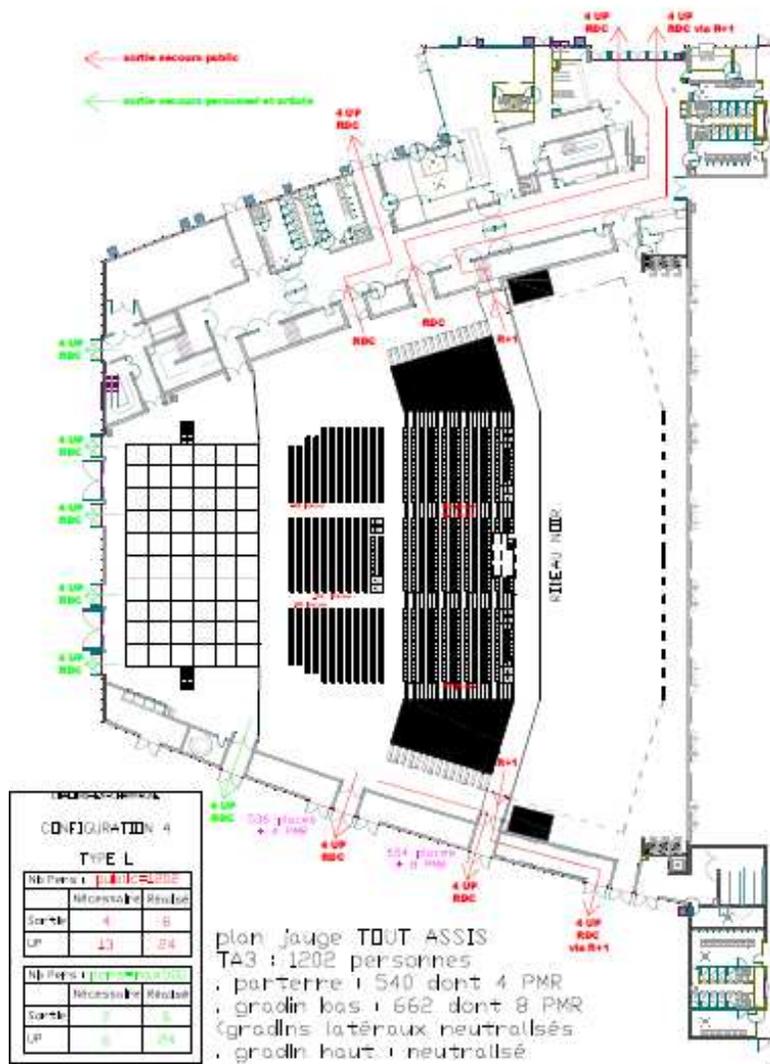

JAUGE TOUT ASSIS // 1 598 PERSONNES

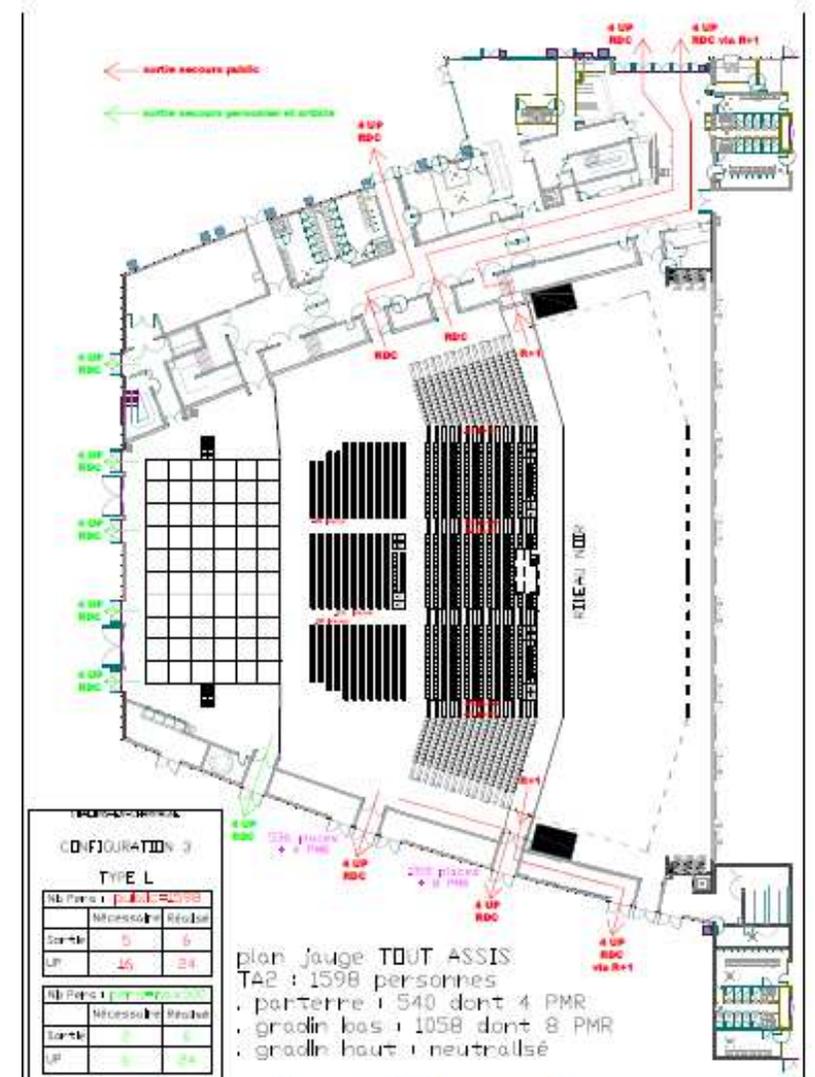

INFORMATIONS PRATIQUES

Un parking paysager gratuit est à votre disposition.

EN VOITURE

En provenance de Paris / Lille

Autoroute A4 / E50

Sortie n° 27 La Veuve – Dir Chalons-en-Champagne

Sortie et suivre direction Zone Commerciale Croix Dampierre

Continuer sur l'Avenue du Maréchal Juin – Prendre à Gauche Avenue du Président Roosevelt

En provenance de Metz / Strasbourg

Autoroute A4 / E50

Sortie n° 28 Saint Etienne au Temple – Dir Chalons-en-Champagne

Sortie et suivre direction Zone Commerciale Croix Dampierre

Continuer sur l'Avenue du Maréchal Juin – Prendre à Gauche Avenue du Président Roosevelt

EN TRAIN

La gare de Châlons-en-Champagne est située à 10 minutes du Capitole. Elle est desservie par des TGV sur la ligne Paris-Est / Bar-le-Duc / Commercy, mais aussi par des Corail Intercités, des Corail Lunéa et par les réseaux TER Champagne-Ardenne et TER Lorraine.

La gare est reliée aux autres quartiers de la ville par le réseau de bus urbains.

Le Capitole en Champagne

68 Avenue du Président Roosevelt - 51000 Châlons-en-Champagne

Tél. : 03 26 65 50 00 // Fax : 03 26 26 94 83 // www.lecapitole-en-champagne.fr